


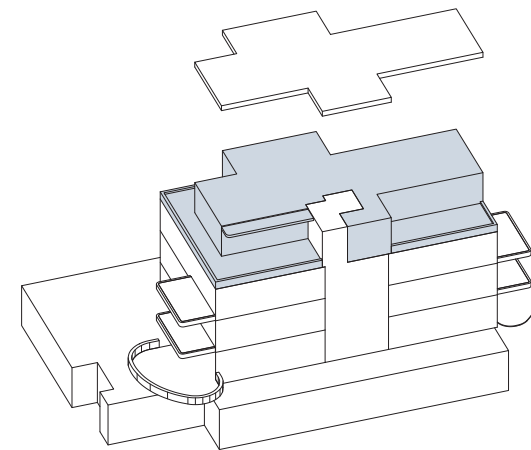


Wohnung 7

3½ Zimmer, Attikageschoss

Wohnfläche* **Terrassen**

122 m²

92.5 m²

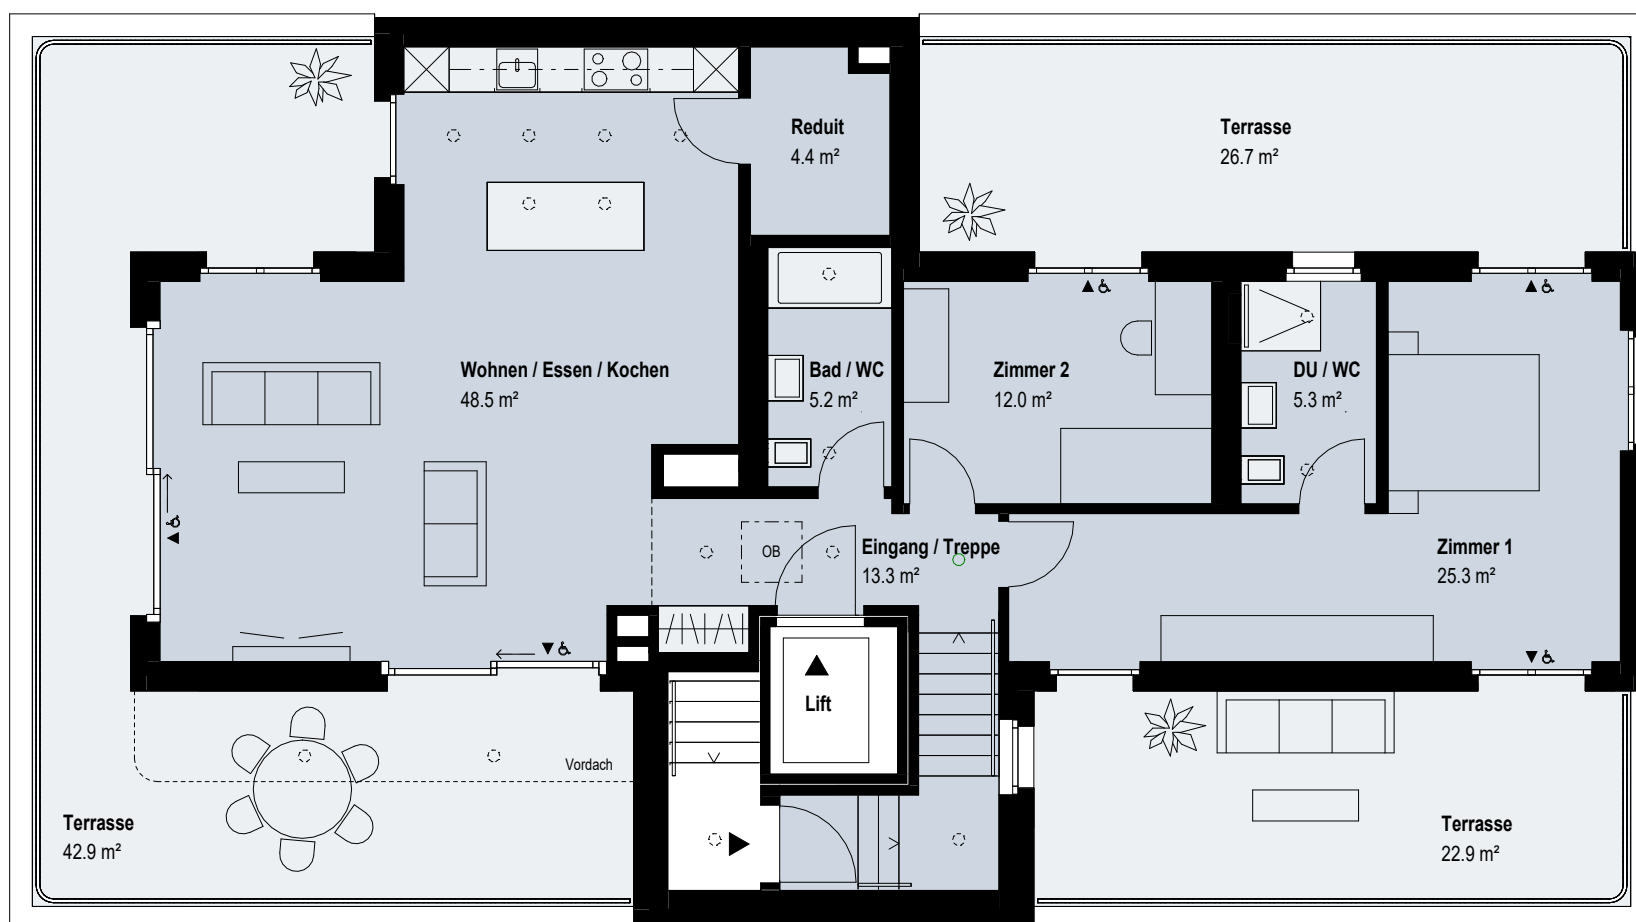

* Alle Flächenangaben der Wohnungen in BWF (Bruttowohnfläche); d.h. mit Schächten und inneren Trennwänden